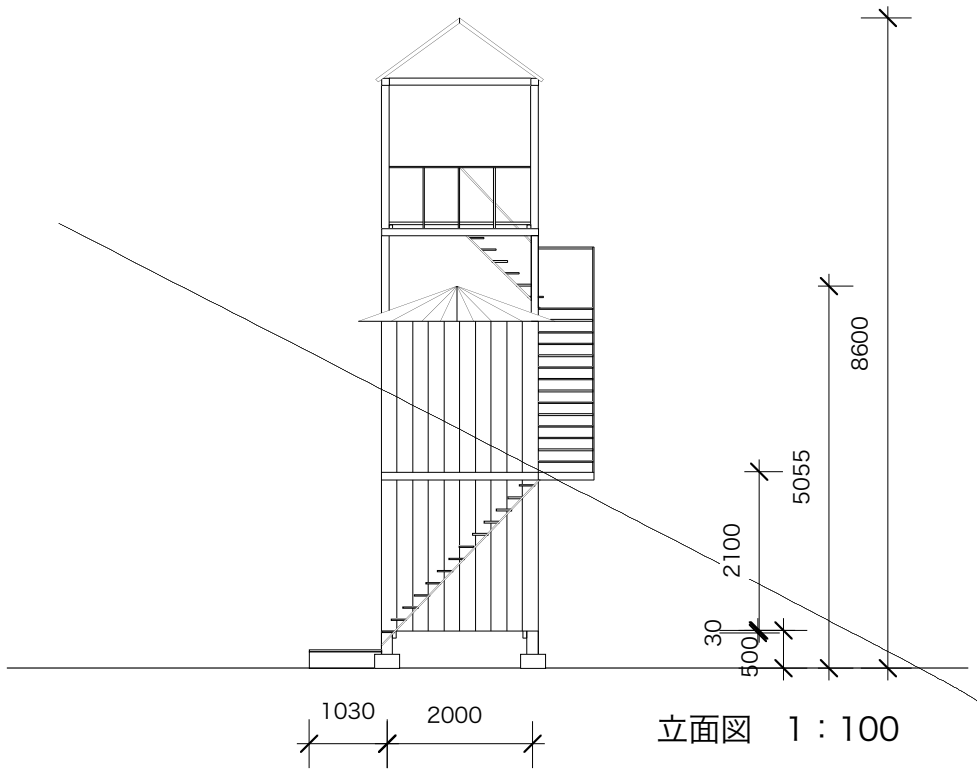

立面図　1：100

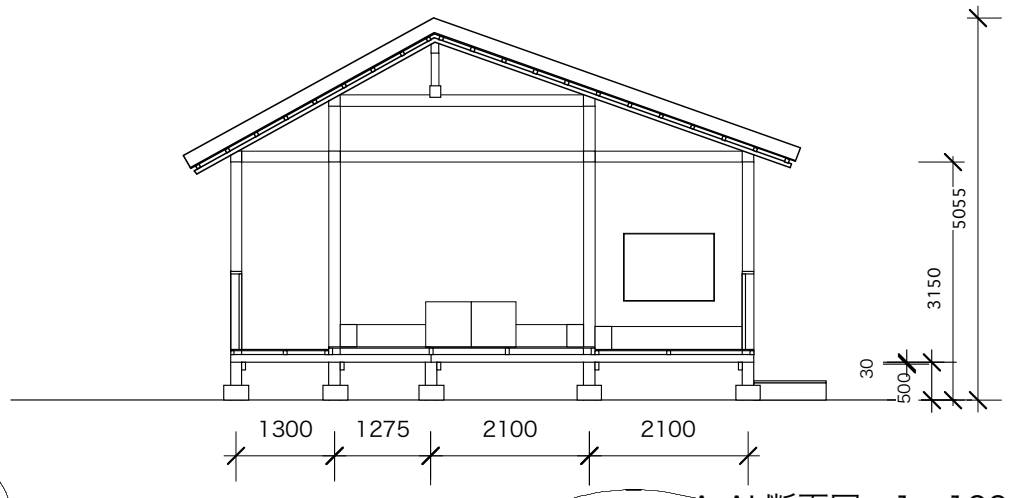

A-A' 断面図　1：100

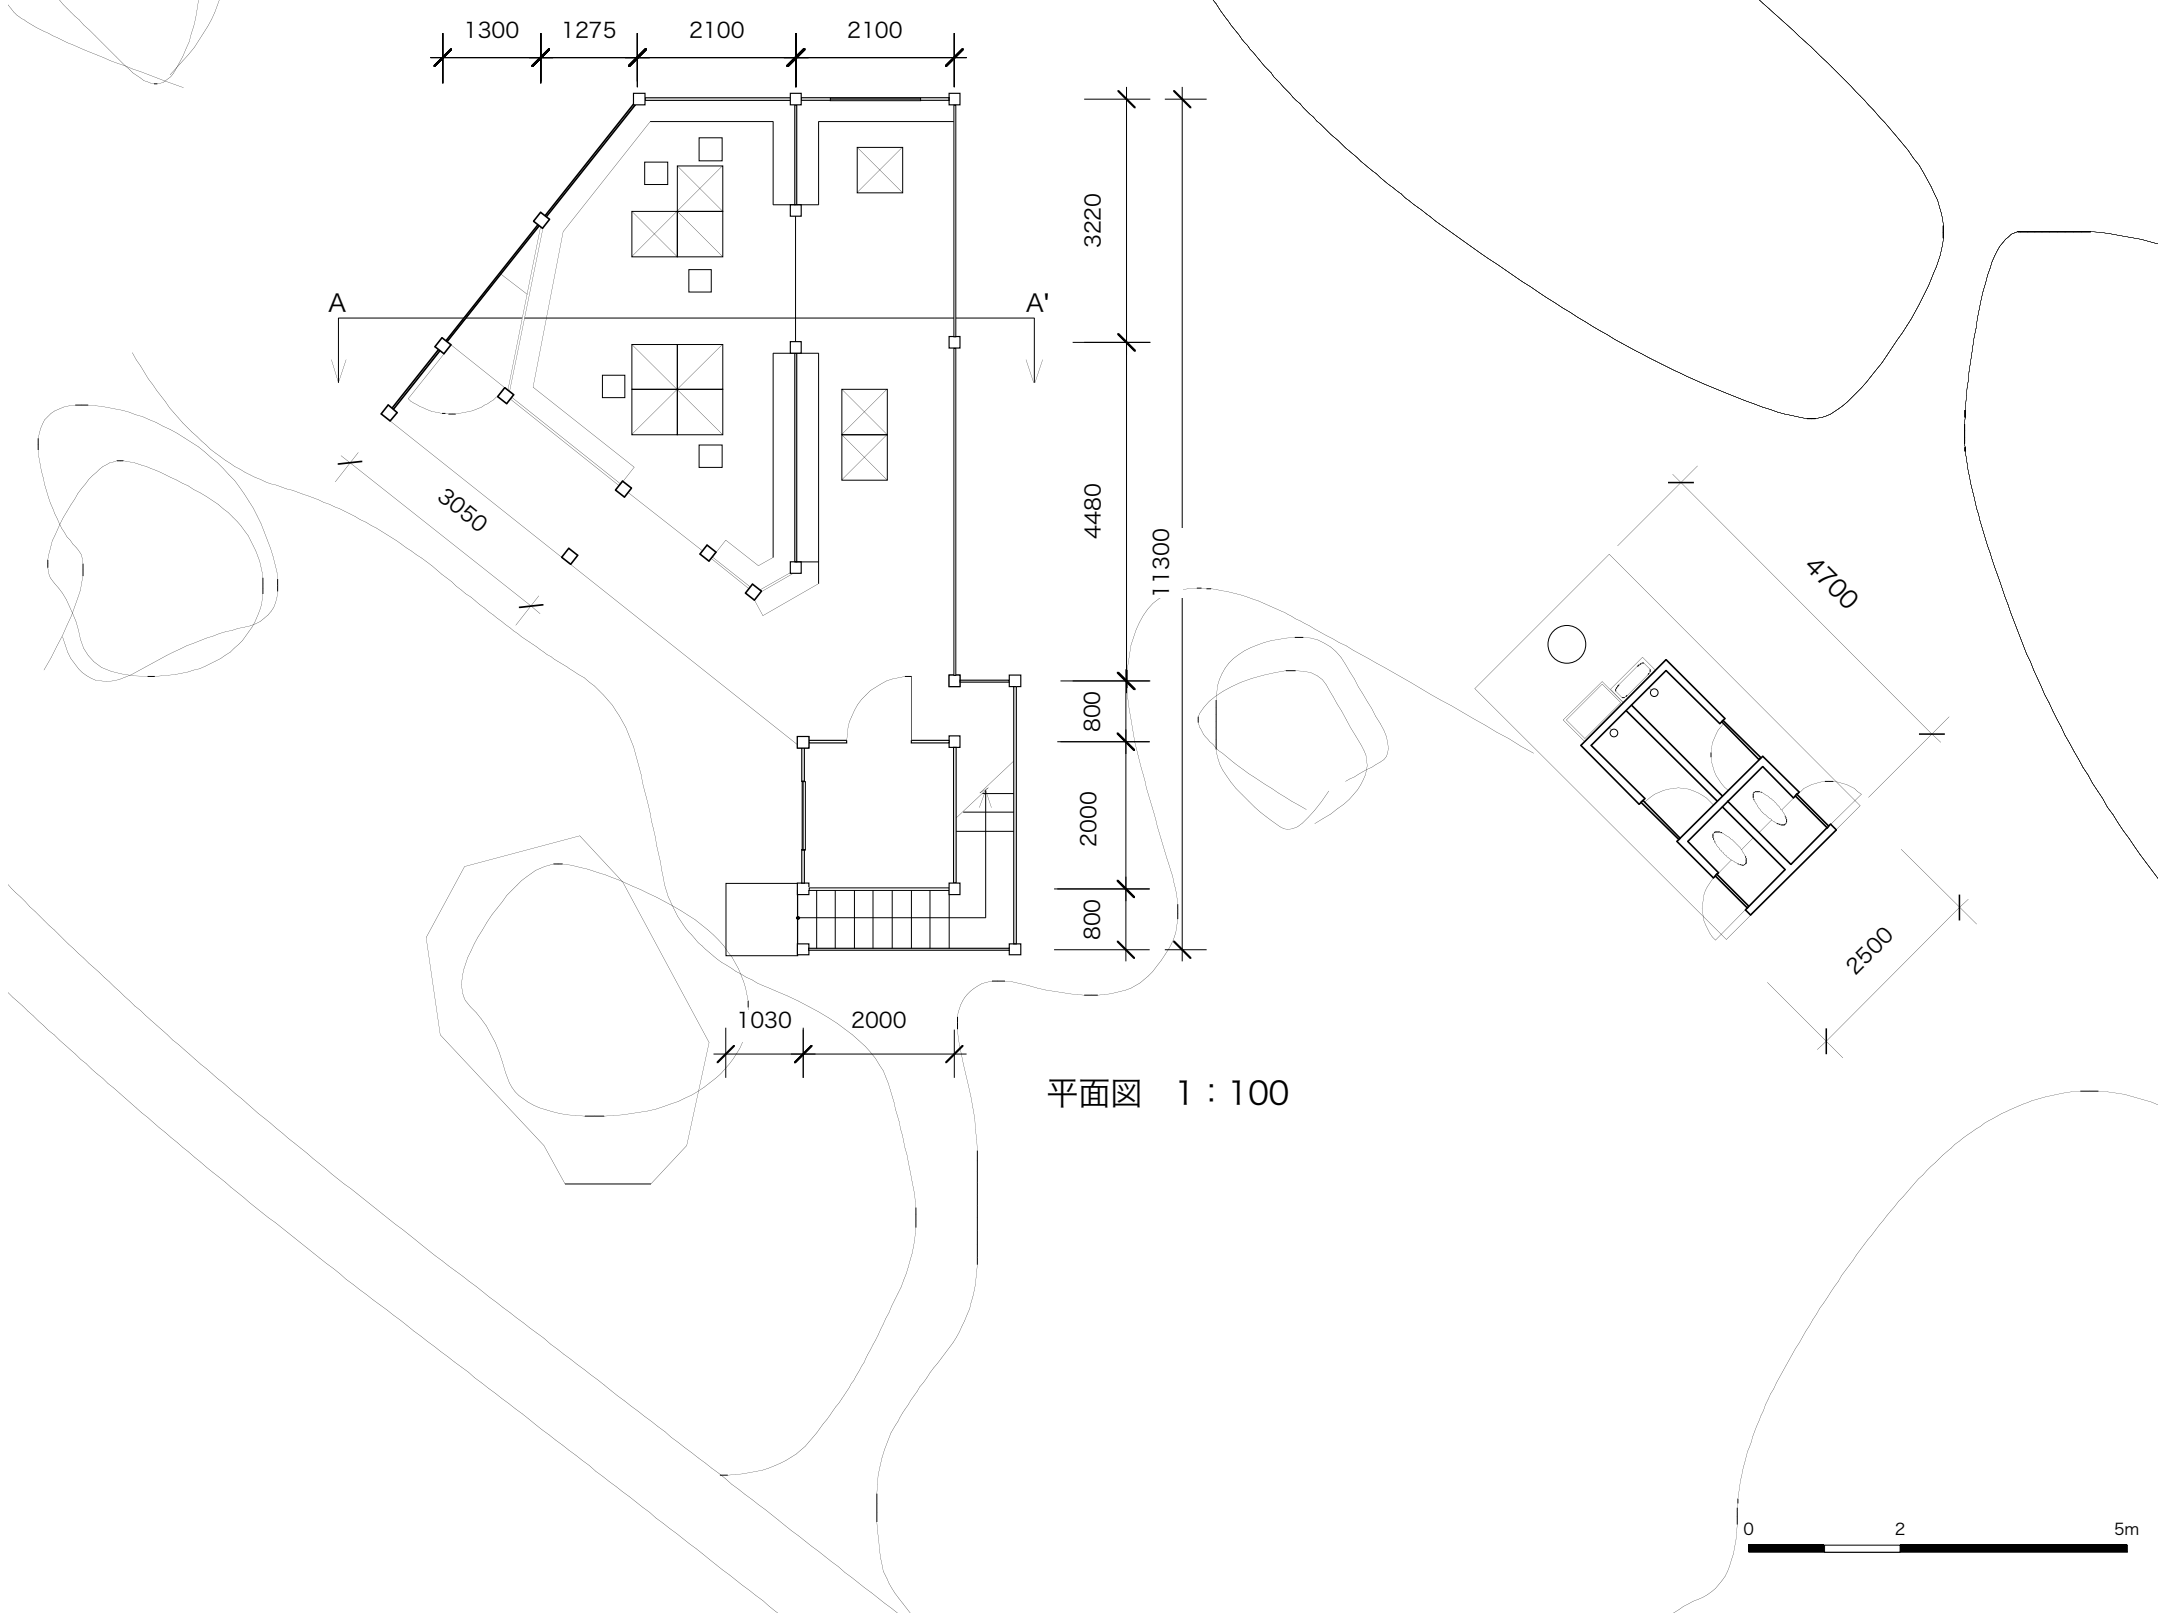

平面図　1：100